

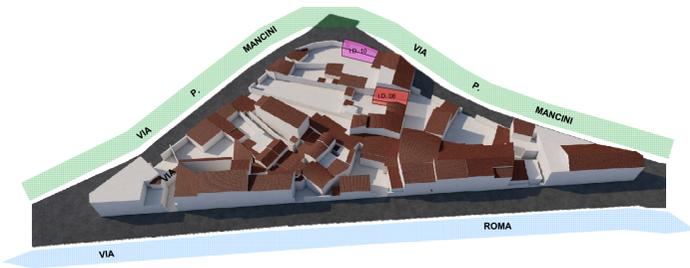
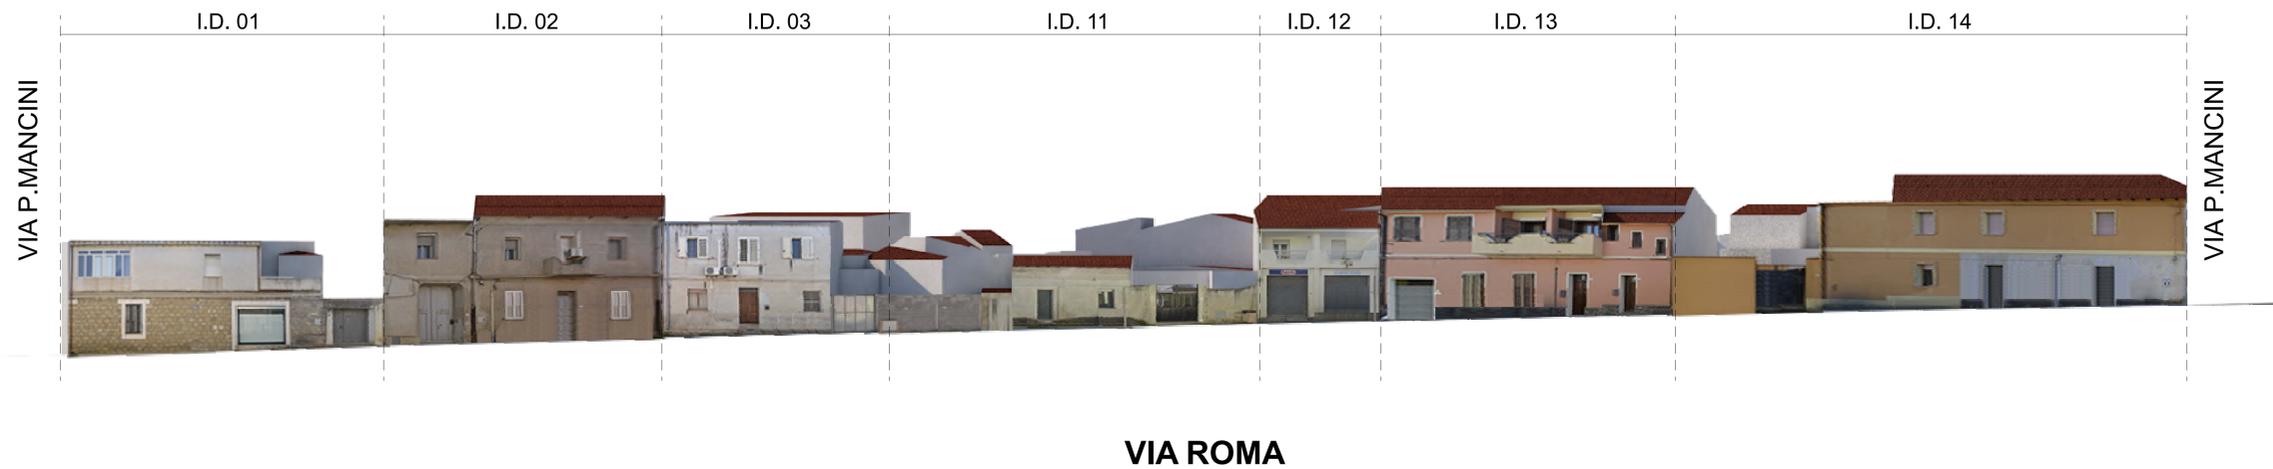


VISTA TRIDIMENSIONALE DEL COMPARTO

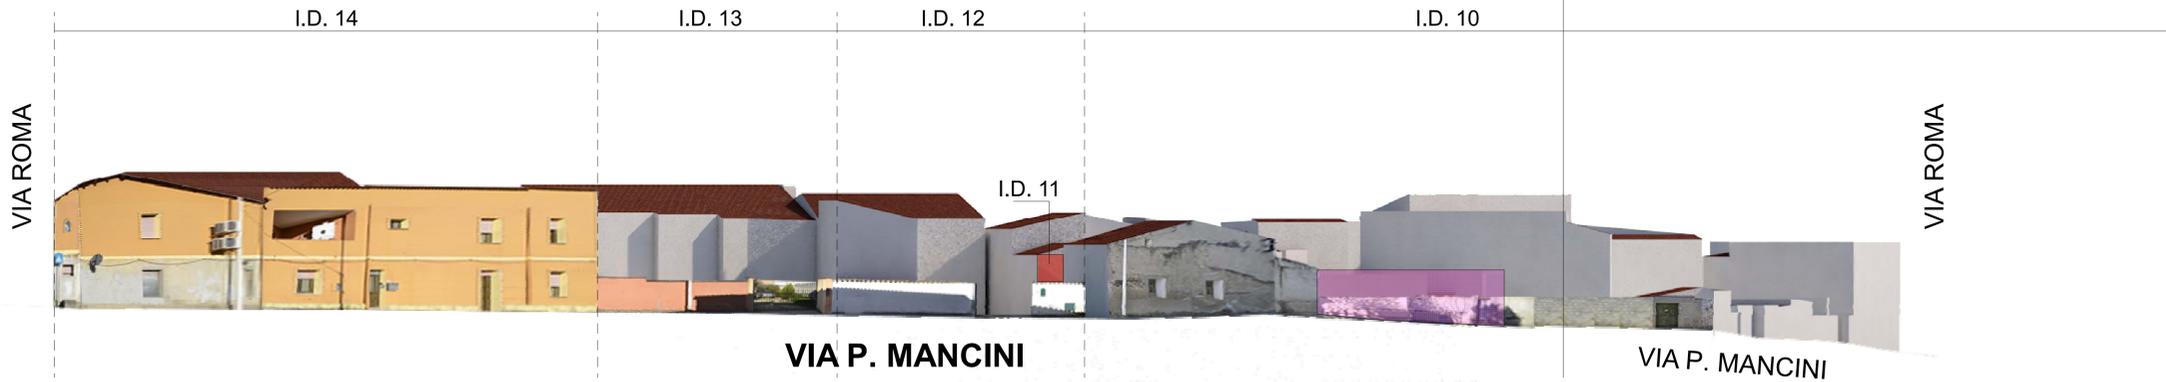

- LEGENDA**
- I.D. 00 INDIVIDUAZIONE SPAZIALE ALL'INTERNO DEL QUALE E' POSSIBILE REALIZZARE LA NUOVA VOLUMETRIA SUBORDINATA AI PARAMETRI URBANISTICI E A QUANTO PREVISTO NELLE N.T.A. - MODIFICA DIRETTA DEL PROFILO LONGITUDINALE
 - I.D. 00 INDIVIDUAZIONE SPAZIALE ALL'INTERNO DEL QUALE E' POSSIBILE REALIZZARE LA NUOVA VOLUMETRIA SUBORDINATA AI PARAMETRI URBANISTICI E A QUANTO PREVISTO NELLE N.T.A. - MODIFICA INDIRETTA DEL PROFILO LONGITUDINALE
 - VIA PROSPICIENTE IL COMPARTO NON INTERESSATA DA MODIFICHE DEL PROFILO LONGITUDINALE
 - VIA PROSPICIENTE IL COMPARTO INTERESSATA DA MODIFICHE DEL PROFILO LONGITUDINALE MEDIANTE VARIAZIONI VOLUMETRICHE
 - VICOLO

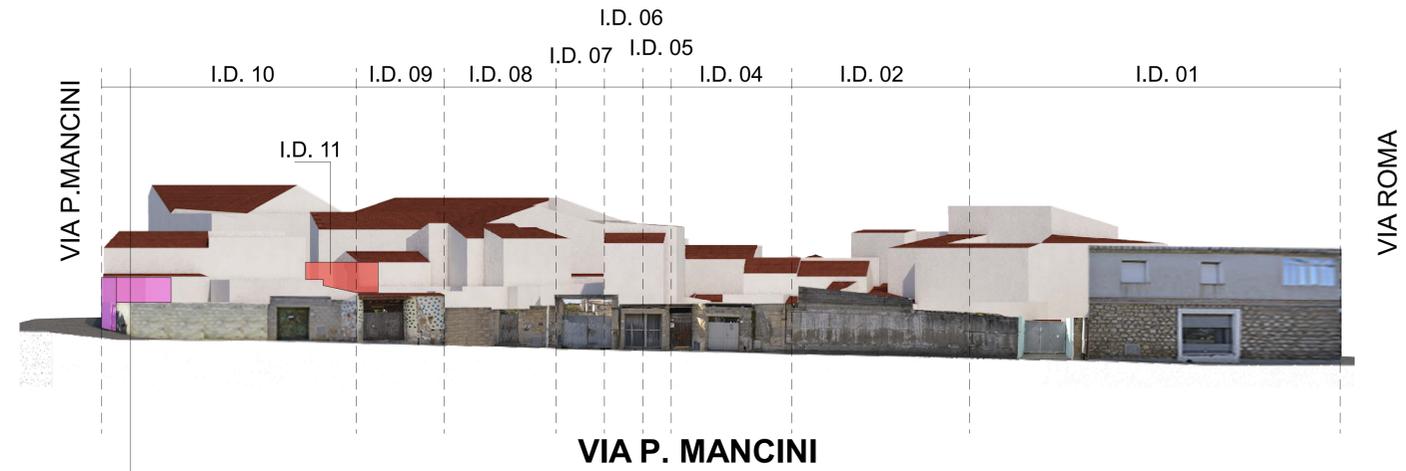

DATI RIEPILOGATIVI COMPARTO 11

S _{COMPARTO}	S _{SCOPERTA_TOT}	S _{SCOPERTA_EDIFICI}	S _{SCOPERTA_TETTOIE}
3062.32 m ²	2213.18 m ²	1853.28 m ²	359.90 m ²
V _{TOT_COMPARTO}	V _{TOT_EDIFICI}	V _{TOT_TETTOIE}	
11009.68 m ³	10064.92 m ³	944.76 m ³	
I _{F_MEDIO_COMP.}	I _{F_MEDIO_DI_PIANO}		
3.14 m ² /m ²	2.35 m ² /m ²		



TAV. 25.11 PROFILO LONGITUDINALE COMPARTO N. 11

scala: Grafica data: Aprile 2018

Gruppo di progettazione
 Capogruppo:
 Ing. Giovanni Cappai
 I collaboratori:
 Ing. Elena Cau
 Ing. Fabiola Cappai
 Dott.ssa Silvia Lodiolo
 Ing. Gian Marco Marras

COMUNE DI PIMENTEL
PROVINCIA DEL SUD SARDEGNA
 PROGETTO DEL PIANO PARTICOLAREGGIATO
 DEL CENTRO DI ANTICA E PRIMA FORMAZIONE

