

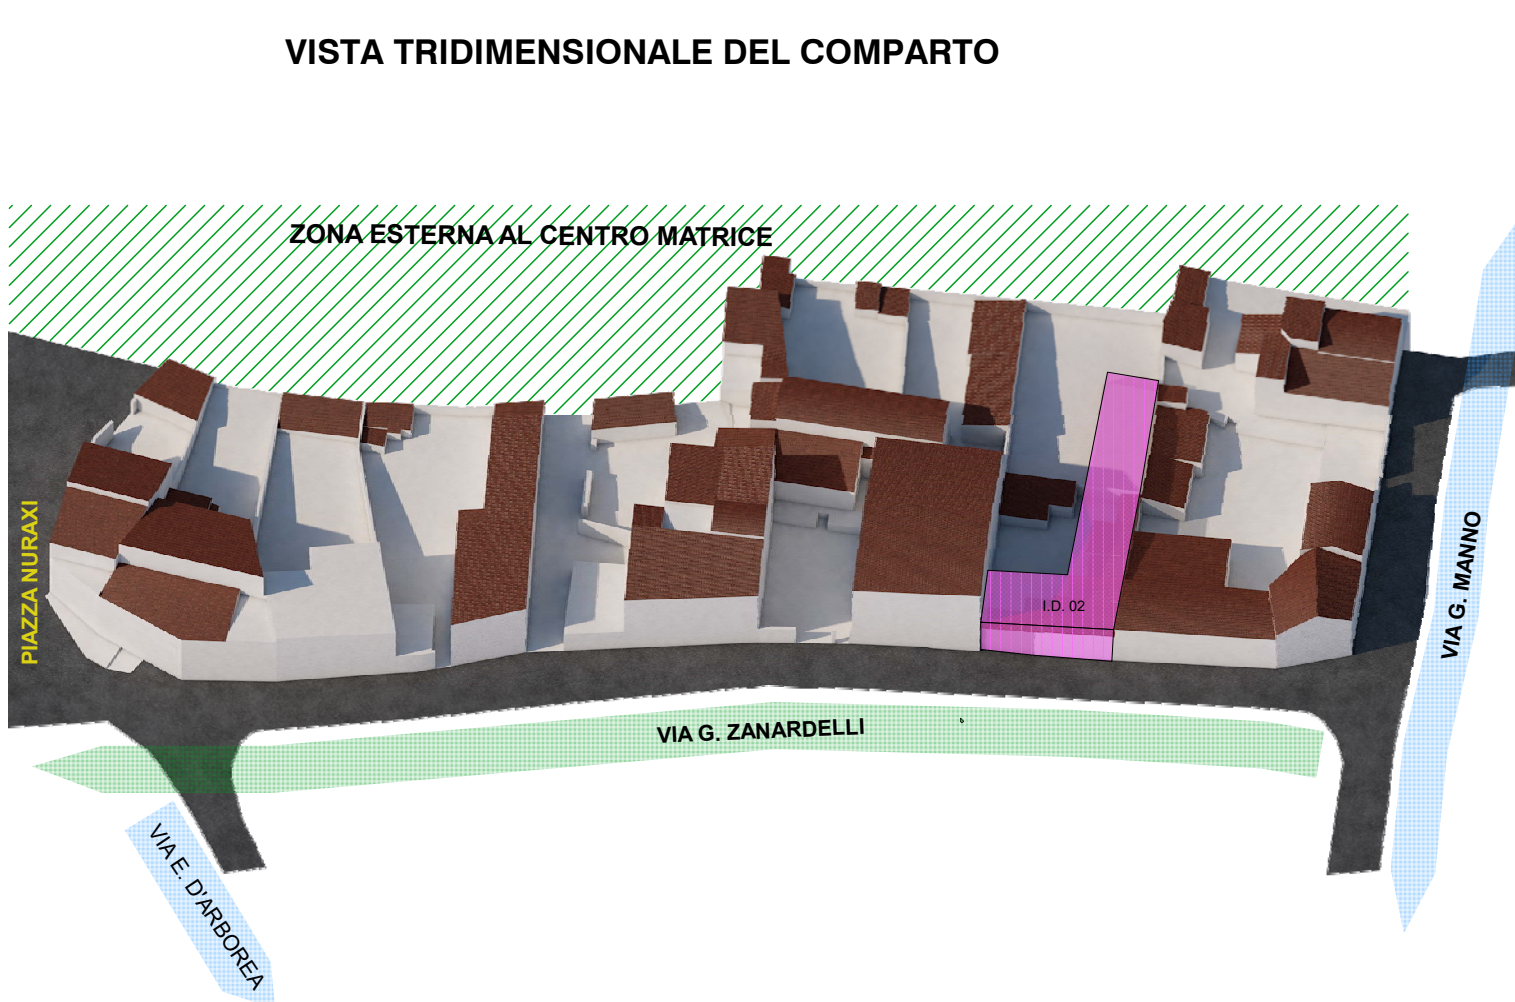


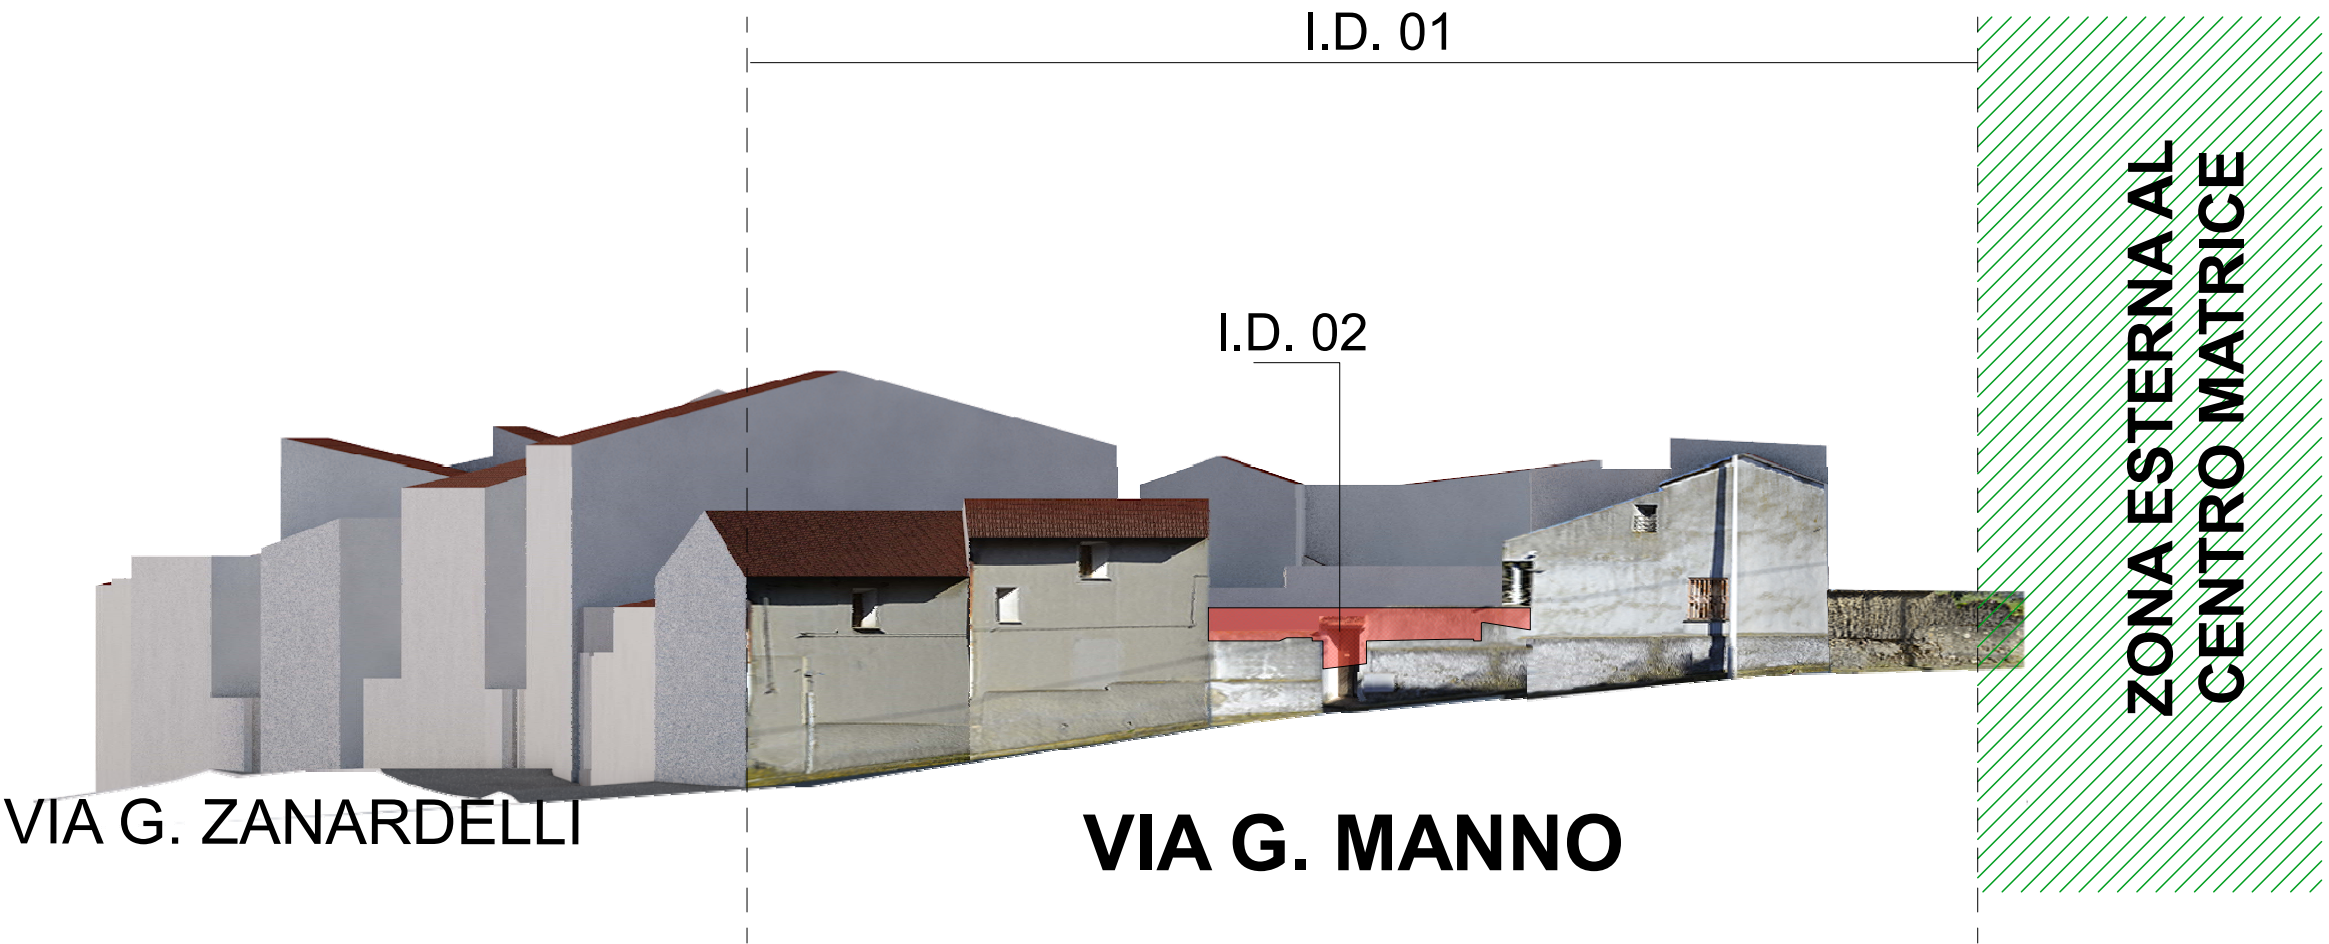

- LEGENDA**
- I.D. 00** INDIVIDUAZIONE SPAZIALE ALL'INTERNO DEL QUALE E' POSSIBILE REALIZZARE LA NUOVA VOLUMETRIA SUBORDINATA AI PARAMETRI URBANISTICI E A QUANTO PREVISTO NELLE N.T.A. - MODIFICA DIRETTA DEL PROFILO LONGITUDINALE
 - I.D. 00** INDIVIDUAZIONE SPAZIALE ALL'INTERNO DEL QUALE E' POSSIBILE REALIZZARE LA NUOVA VOLUMETRIA SUBORDINATA AI PARAMETRI URBANISTICI E A QUANTO PREVISTO NELLE N.T.A. - MODIFICA INDIRETTA DEL PROFILO LONGITUDINALE
 - VIA** PROSPICIENTE IL COMPARTO NON INTERESSATA DA MODIFICHE DEL PROFILO LONGITUDINALE
 - VIA** PROSPICIENTE IL COMPARTO INTERESSATA DA MODIFICHE DEL PROFILO LONGITUDINALE MEDIANTE VARIAZIONI VOLUMETRICHE
 - VICOLO**

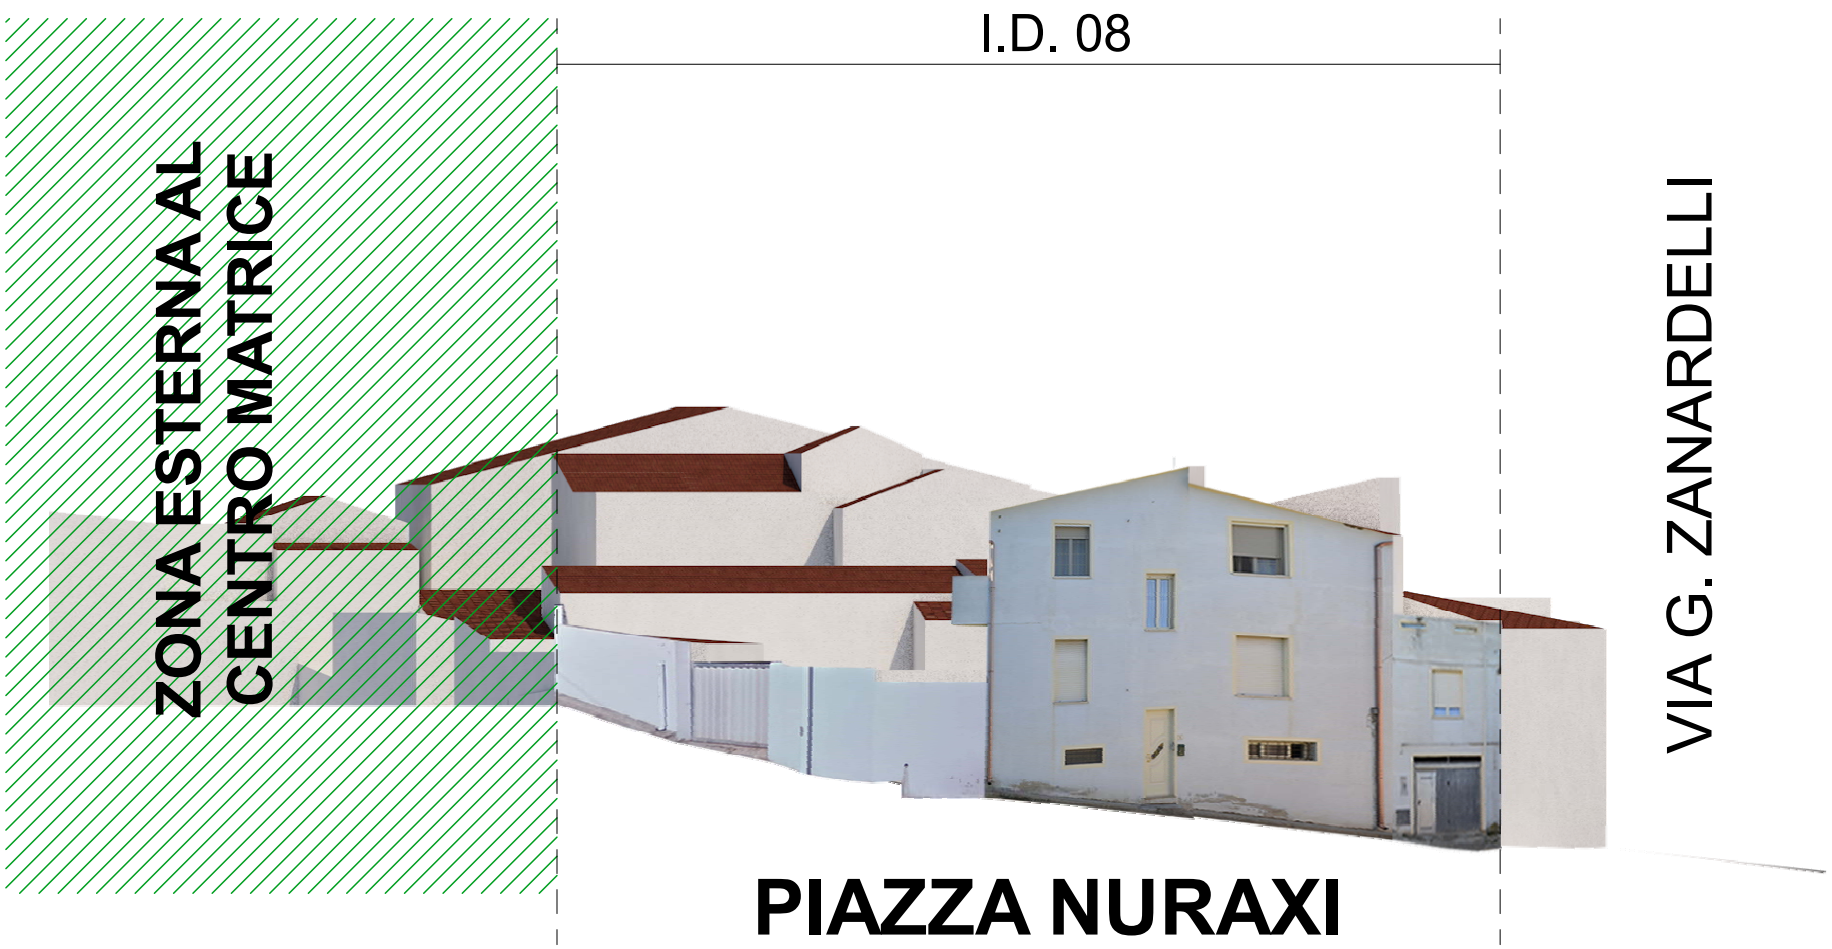

DATI RIEPILOGATIVI COMPARTO 13

S _{COMPARTO}	S _{SCOPERTA_TOT}	S _{SCOPERTA_EDIFICI}	S _{SCOPERTA_TETTOIE}
3025.34 m ²	1546.33 m ²	1316.94 m ²	229.39 m ²
V _{TOT_COMPARTO}	V _{TOT_EDIFICI}	V _{TOT_TETTOIE}	
7887.68 m ³	7275.75 m ³	611.93 m ³	
I _{F_MEDIO_COMP.}	I _{F_MEDIO_DI_PIANO}		
2.80 m ³ /m ²	2.35 m ³ /m ²		

