


SP 5 - VIA ROMA

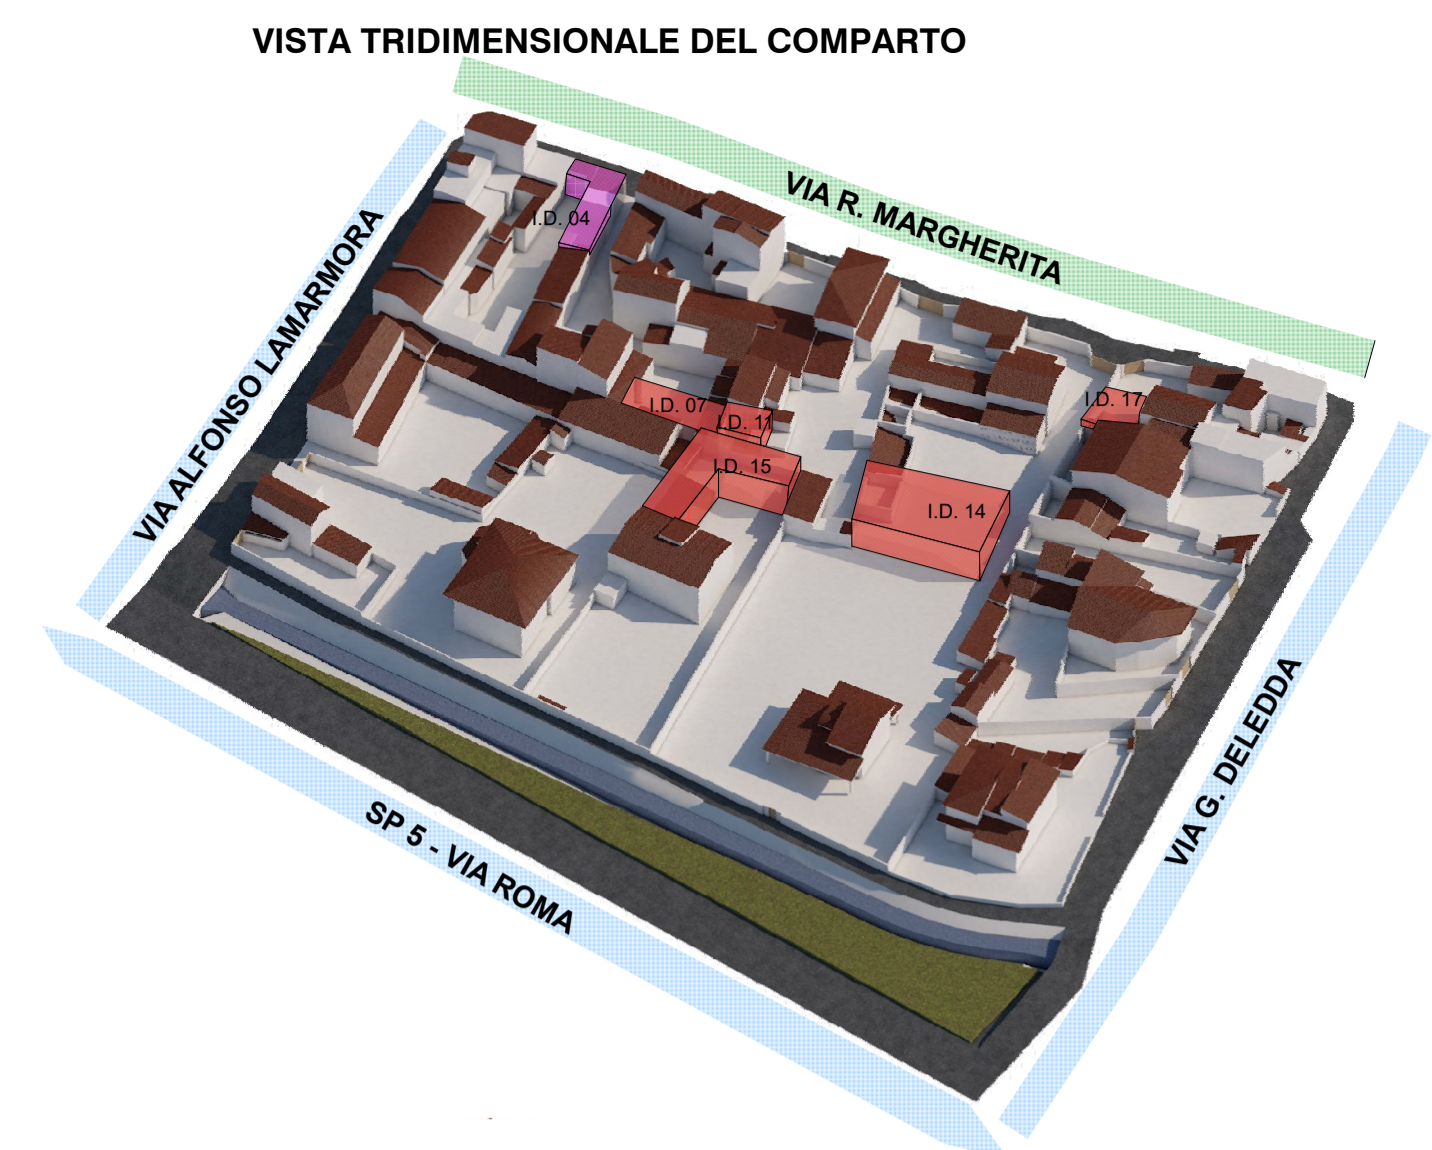


LEGENDA


- I.D. 00 INDIVIDUAZIONE SPAZIALE ALL'INTERNO DEL QUALE E' POSSIBILE REALIZZARE LA NUOVA VOLUMETRIA SUBORDINATA AI PARAMETRI URBANISTICI E A QUANTO PREVISTO NELLE N.T.A. - MODIFICA DIRETTA DEL PROFILO LONGITUDINALE
- I.D. 01 INDIVIDUAZIONE SPAZIALE ALL'INTERNO DEL QUALE E' POSSIBILE REALIZZARE LA NUOVA VOLUMETRIA SUBORDINATA AI PARAMETRI URBANISTICI E A QUANTO PREVISTO NELLE N.T.A. - MODIFICA INDIRETTA DEL PROFILO LONGITUDINALE
- VIA PROSPICIENTE IL COMPARTO NON INTERESSATA DA MODIFICHE DEL PROFILO LONGITUDINALE
- VIA PROSPICIENTE IL COMPARTO INTERESSATA DA MODIFICHE DEL PROFILO LONGITUDINALE MEDIANTE VARIAZIONI VOLUMETRICHE
- VICOLO



VIA A. LAMARMORA

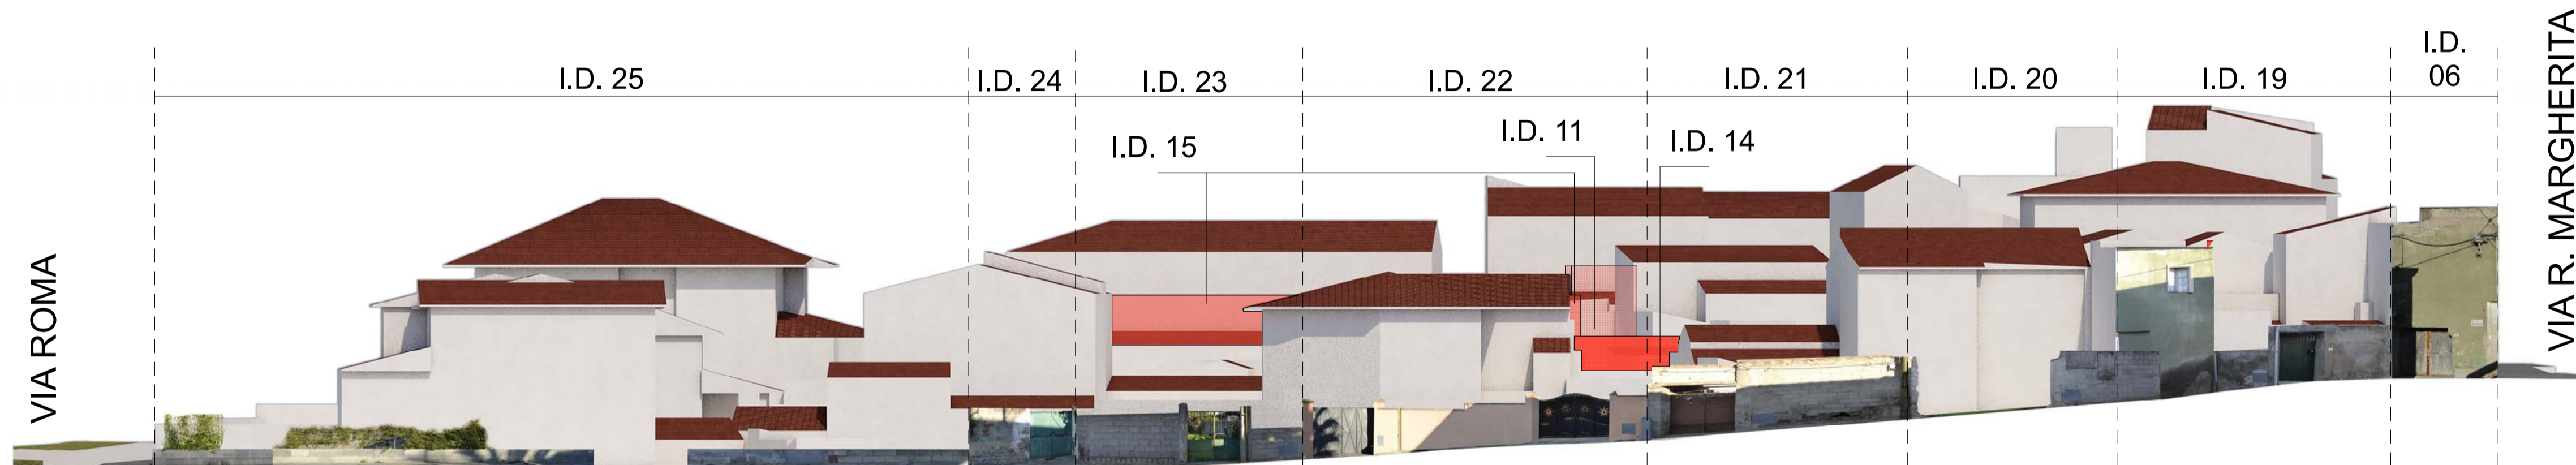

VIA G. DELEDDA

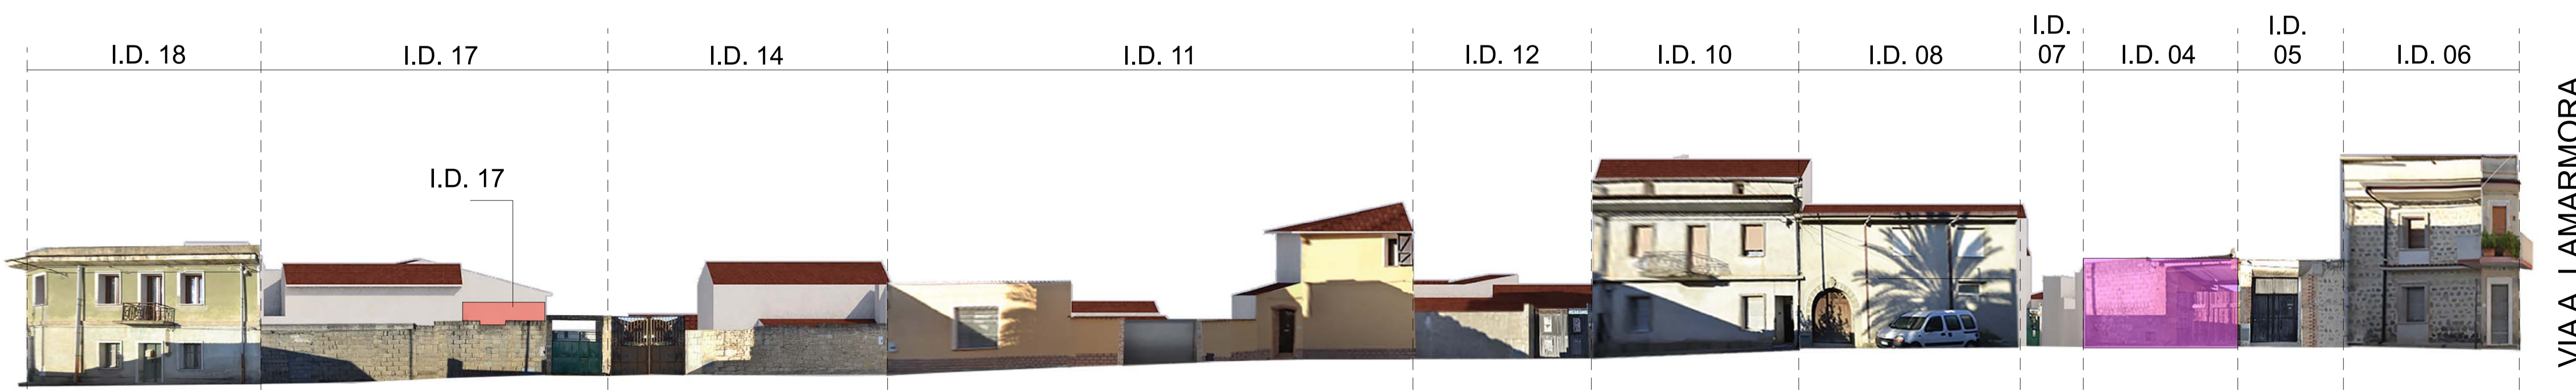

VIA R. MARGHERITA



DATI RIEPILOGATIVI COMPARTO 2

S_COMPARTO	S_SCOPERTA_TOT	S_SCOPERTA_EDIFICI	S_SCOPERTA_TETTOIE
12519.07 m ²	4686.04 m ²	3681.39 m ²	1004.65 m ²
V_TOT_COMPARTO	V_TOT_EDIFICI	V_TOT_TETTOIE	
21914.63 m ³	18989.15 m ³	2925.48 m ³	
I_F_MEDIO_COMP.	I_F_MEDIO_PIANO		
2.60 m ³ /m ²	2.35 m ³ /m ²		

