


VISTA TRIDIMENSIONALE DEL COMPARTO

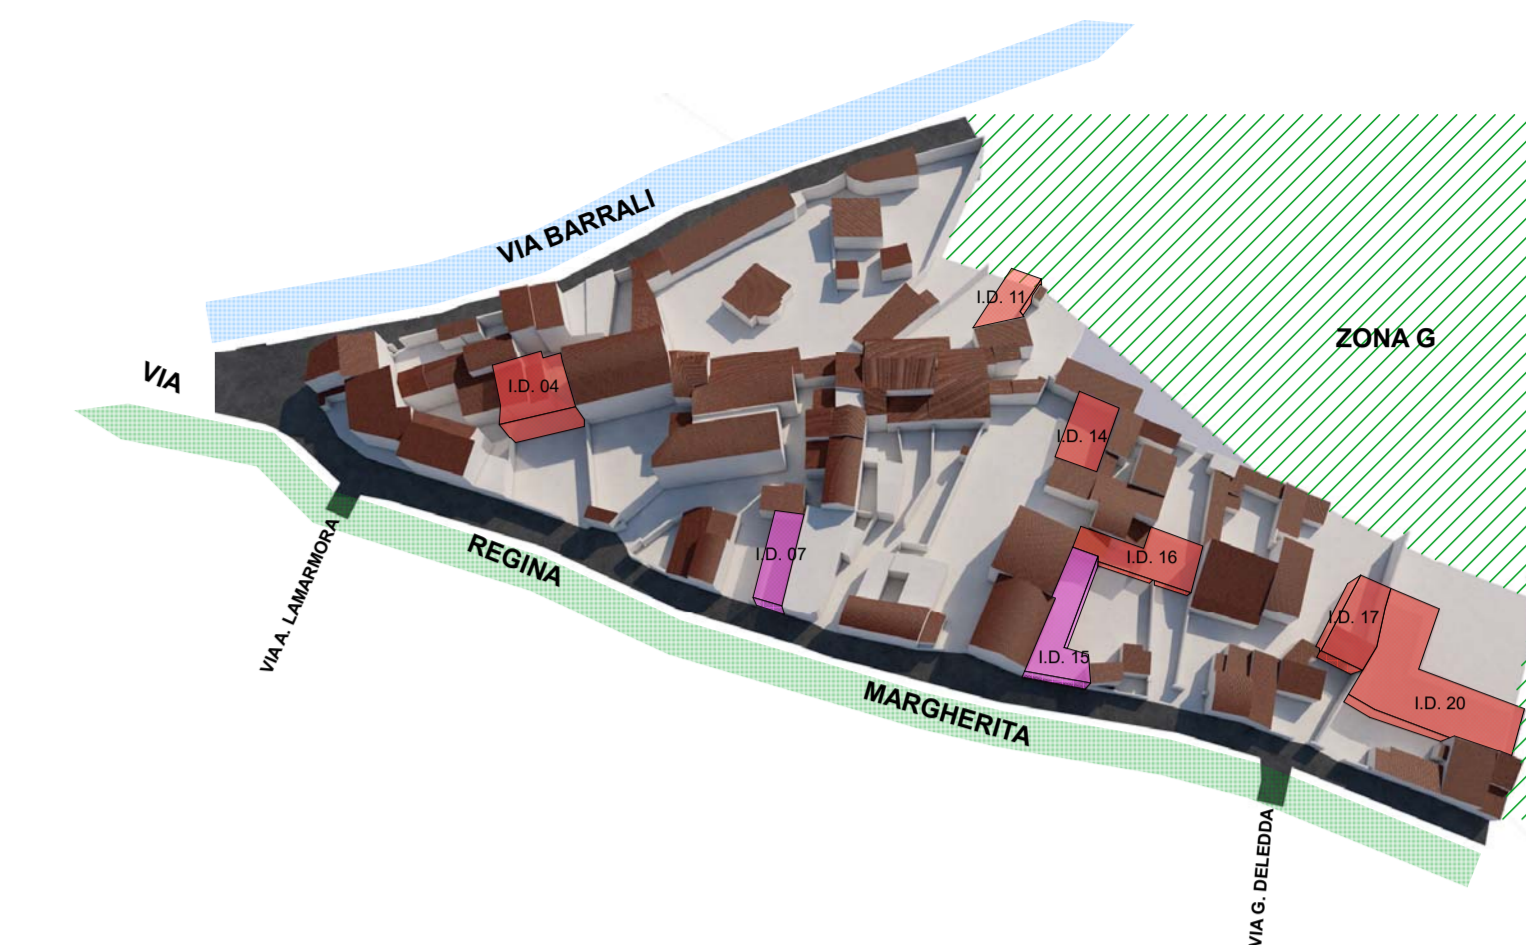

LEGENDA

- I.D. 00 INDIVIDUAZIONE SPAZIALE ALL'INTERNO DEL QUALE E' POSSIBILE REALIZZARE LA NUOVA VOLUMETRIA SUBORDINATA AI PARAMETRI URBANISTICI E A QUANTO PREVISTO NELLE N.T.A. - MODIFICA DIRETTA DEL PROFILO LONGITUDINALE
- I.D. 01 INDIVIDUAZIONE SPAZIALE ALL'INTERNO DEL QUALE E' POSSIBILE REALIZZARE LA NUOVA VOLUMETRIA SUBORDINATA AI PARAMETRI URBANISTICI E A QUANTO PREVISTO NELLE N.T.A. - MODIFICA INDIRETTA DEL PROFILO LONGITUDINALE
- VIA PROSPICIENTE IL COMPARTO NON INTERESSATA DA MODIFICHE DEL PROFILO LONGITUDINALE
- VIA PROSPICIENTE IL COMPARTO INTERESSATA DA MODIFICHE DEL PROFILO LONGITUDINALE MEDIANTE VARIAZIONI VOLUMETRICHE
- VICOLO



Gruppo di progettazione:
 Capogruppo:
 Ing. Giovanni Cappai
 I collaboratori:
 Ing. Elena Casu
 Ing. Fabiola Cappai
 Dott.ssa Silvia Loddio
 Ing. Gian Marco Marras

DATI RIEPILOGATIVI COMPARTO 3

S _{COMPARTO}	S _{SCOPERTA_TOT}	S _{SCOPERTA_EDIFICI}	S _{SCOPERTA_TETTOIE}
7738,26 m ²	3076,35 m ²	2495,31 m ²	581,04 m ²
V _{TOT_COMPARTO}	V _{TOT_EDIFICI}	V _{TOT_TETTOIE}	
12804,06 m ³	11250,97 m ³	1553,09 m ³	
I _{F_MEDIO_COMP.}	I _{F_MEDIO_DI_PIANO}		
2,13 m ³ /m ²	2,35 m ³ /m ²		

TAV. 25.3 PROFILO LONGITUDINALE COMPARTO N. 03

scala: Grafica

data: Aprile 2018

COMUNE DI PIMENTEL
 PROVINCIA DEL SUD SARDEGNA
 PROGETTO DEL PIANO PARTICOLAREGGIATO
 DEL CENTRO DI ANTICA PRIMA FORMAZIONE



I.D. 2b I.D. 01 I.D. 2a I.D. 04 I.D. 07 I.D. 08 I.D. 07 I.D. 09 I.D. 10 I.D. 13 I.D. 14 I.D. 15 I.D. 16 I.D. 17 I.D. 18 I.D. 19

VIA R. MARGHERITA

VIA A. LAMARMORA

VIA R. MARGHERITA

VIA G. DELEDDA

ZONA G

I.D. 05 I.D. 04 I.D. 03 I.D. 2b

ZONA G

I.D. 11

VIA R. MARGHERITA

VIA BARRALI

