


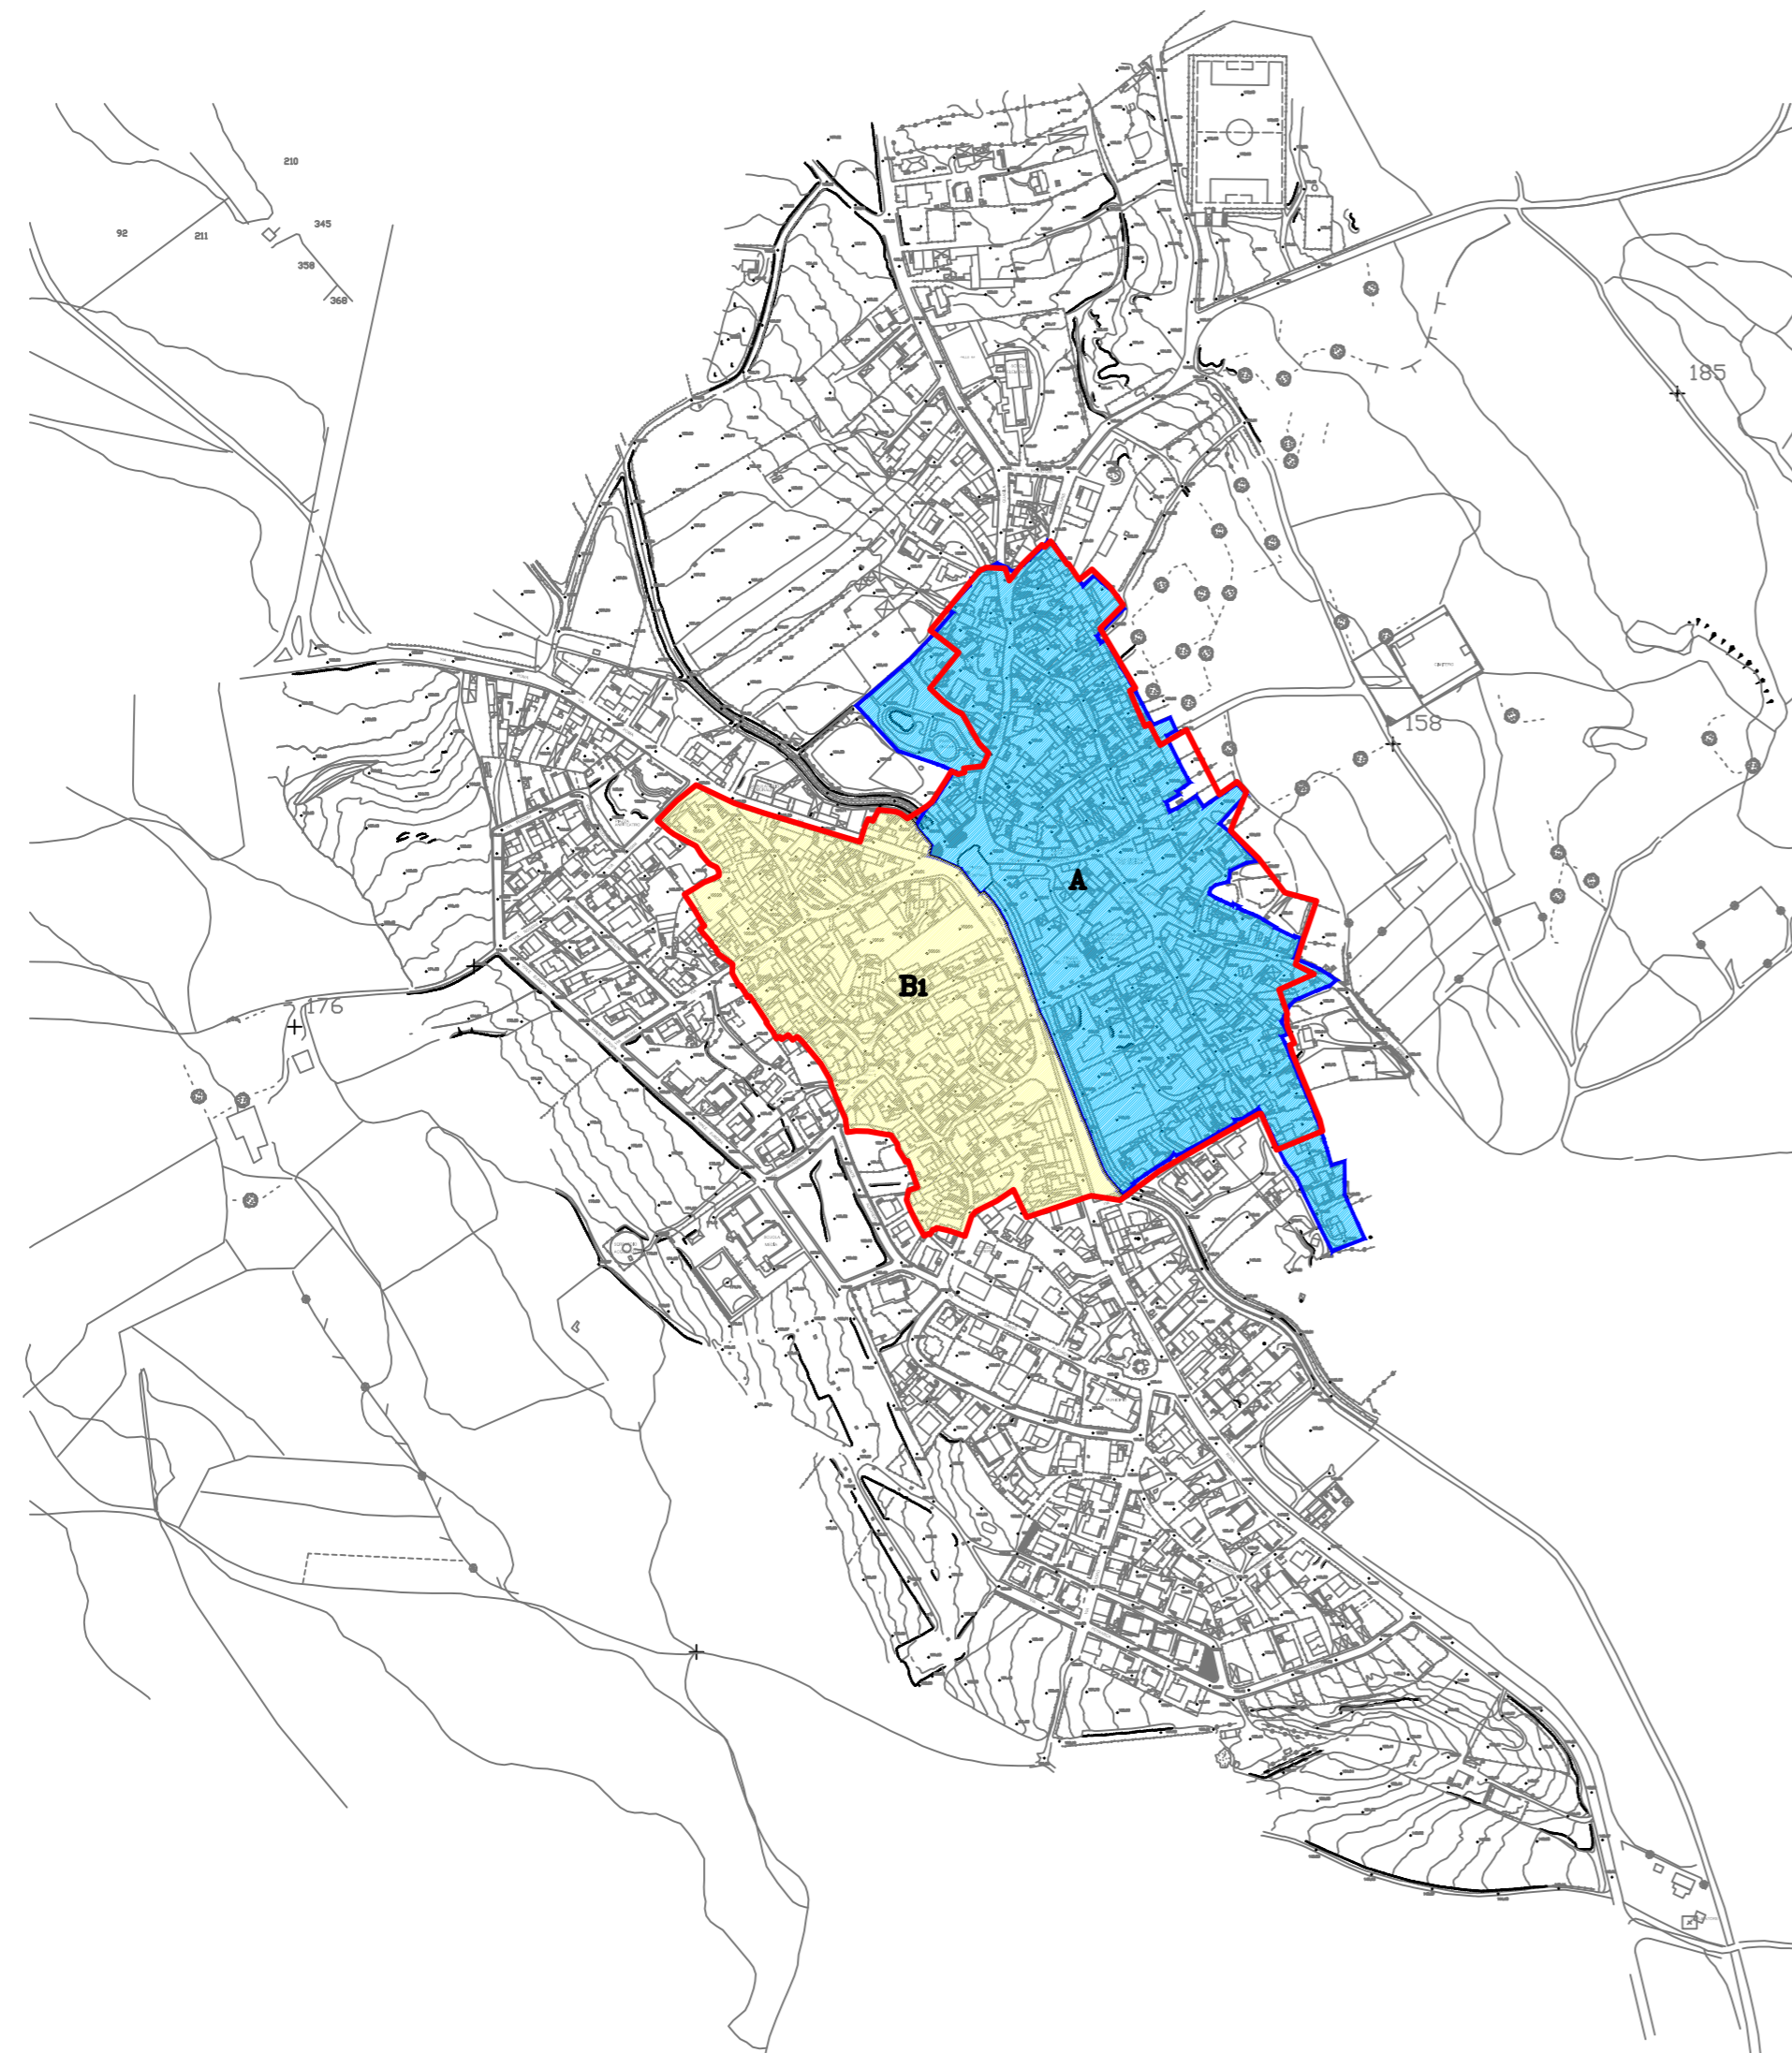


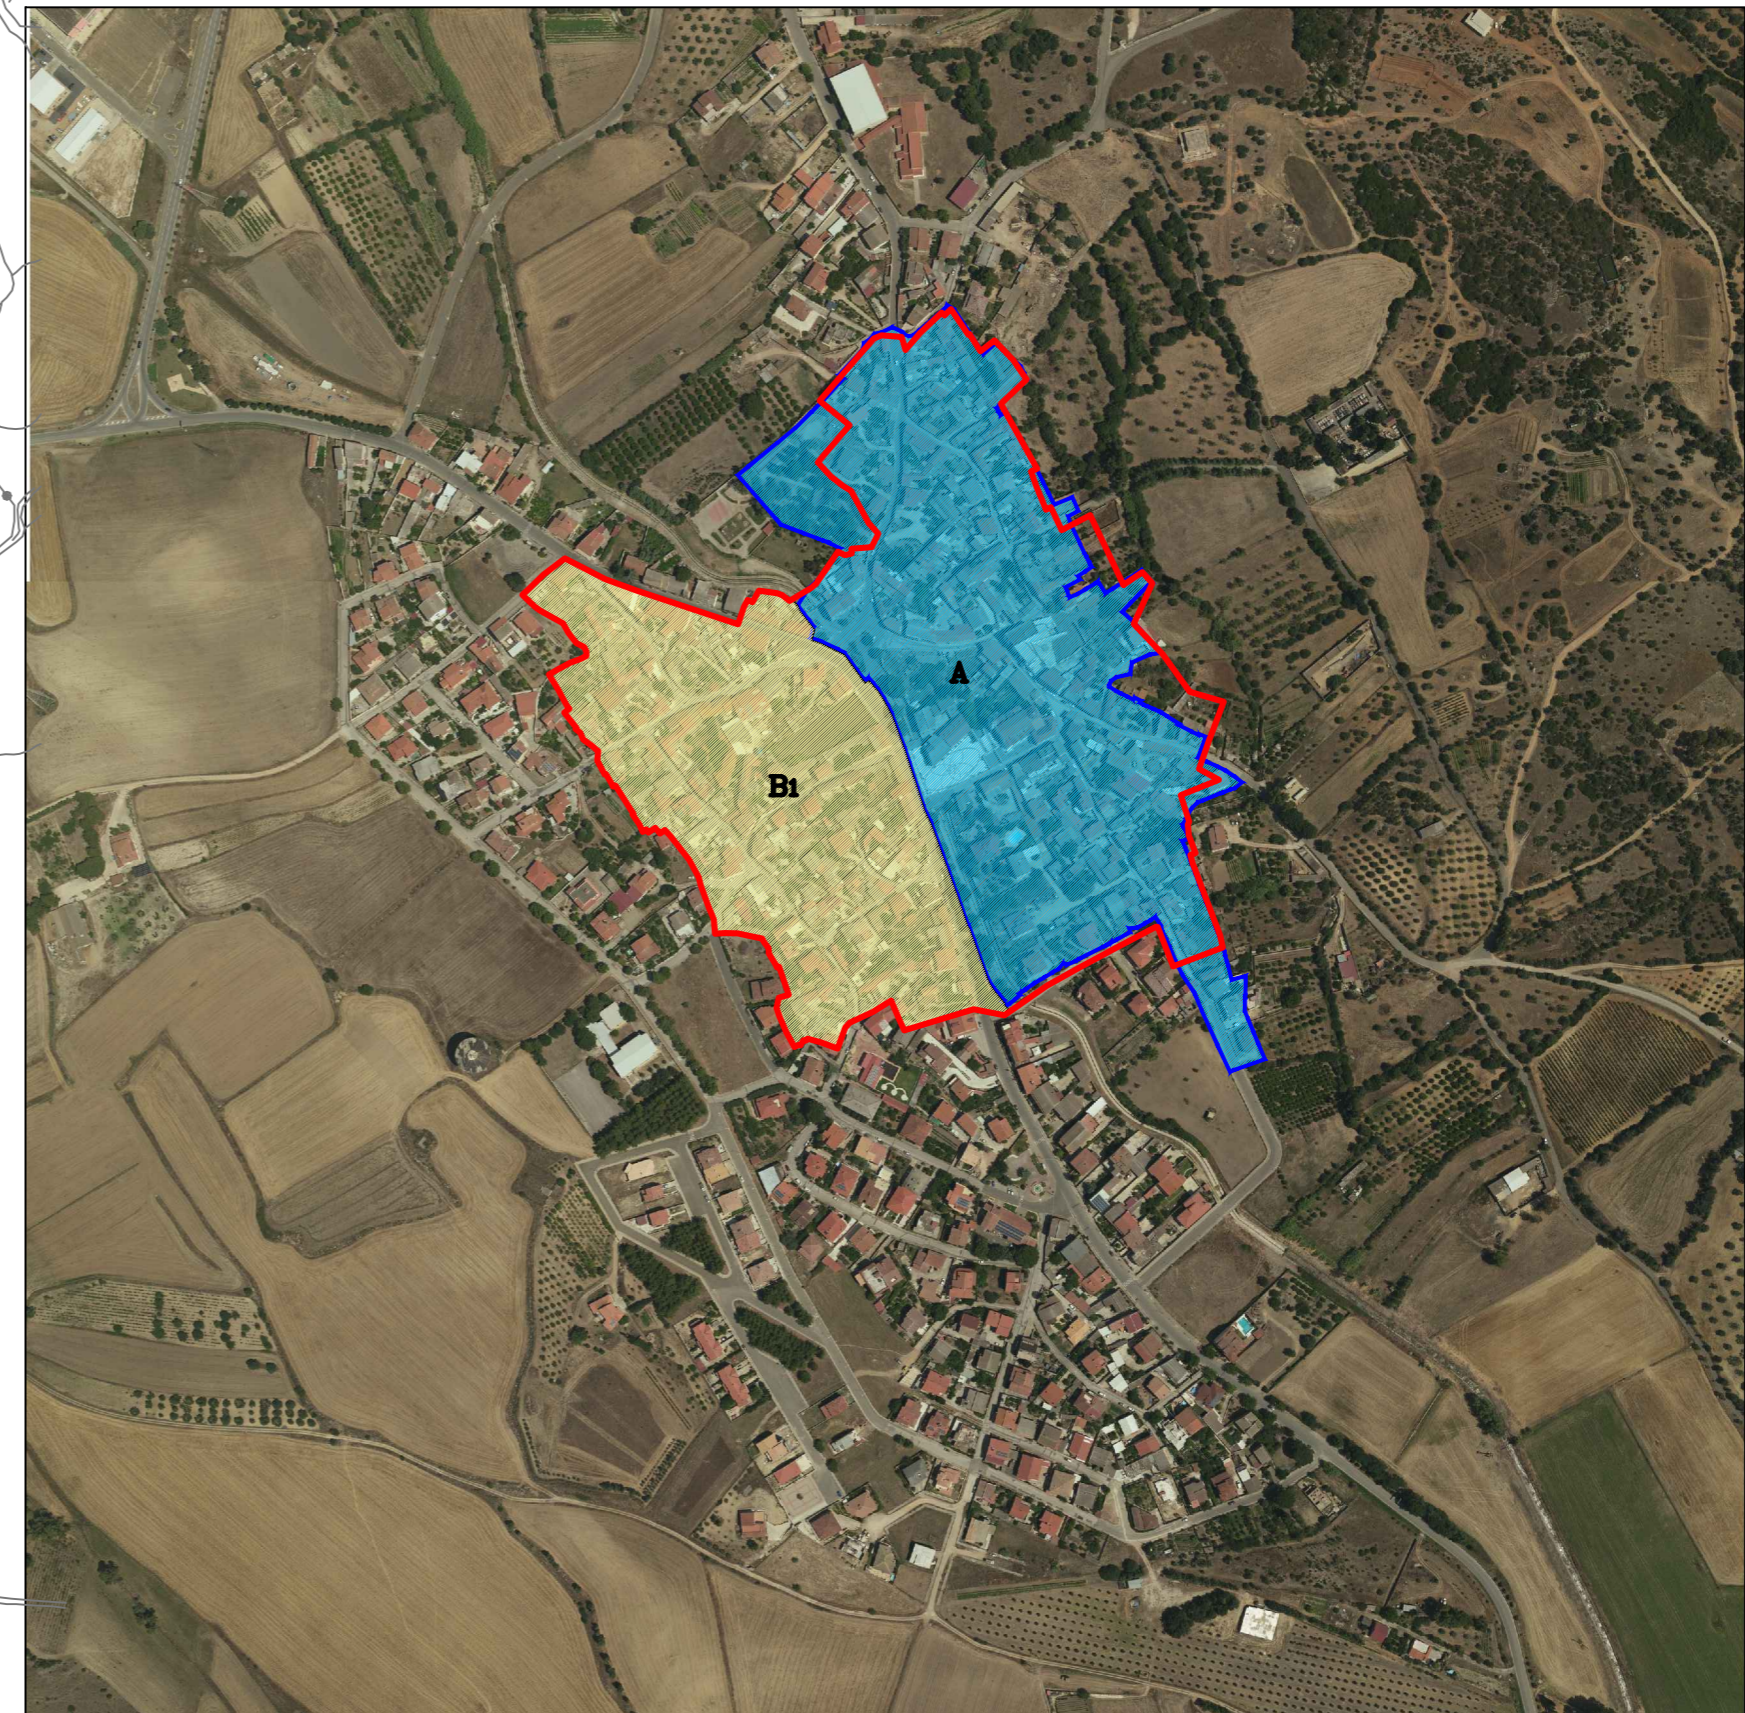
**CONFRONTO TRA L'ESTENSIONE DEL CENTRO MATRICE E L'ATTUALE ZONA A  
-CENTRO STORICO- SU BASE CARTOGRAFICA P.U.C**

**CONFRONTO TRA L'ESTENSIONE DEL CENTRO MATRICE E L'ATTUALE ZONA A  
-CENTRO STORICO- SU ORTOFOTO DEL 2015**



**LEGENDA**

-  Perimetro zona A - Centro storico attuale
-  Perimetro zona B1 - Parte compresa nel centro matrice
-  Perimetro verificato congiuntamente col comune con deliberazione del consiglio Comunale n°22 del 11/11/2008



Gruppo di progettazione

Capogruppo:  
Ing. Giovanni Cappai

I collaboratori:  
Ing. Elena Cau  
Ing. Fabiola Cappai  
Dott.ssa Silvia Loddo  
Ing. Gian Marco Marras

**COMUNE DI PIMENTEL**  
**PROVINCIA DEL SUD SARDEGNA**  
PROGETTO DEL PIANO PARTICOLAREGGIATO  
DEL CENTRO DI ANTICA E PRIMA FORMAZIONE

**TAV. 06**

CONFRONTO FRA CENTRO STORICO E  
CENTRO MATRICE

scala: 1:2500

data: Aprile 2018

